

Рисунок мощения



Тротуарная плитка Старый город Песчаник, (LxВxН) 60/120/180x120x60)  
Бортовой камень БР100.20.8 серый

Предусмотреть охранные зоны геодезических пунктов согласно Постановлению Правительства РФ от 12.10.2016г. №1037  
"Об утверждении Правил установления охранных зон пунктов государственной геодезической сети, государственной нивелирной сети и государственной гравиметрической сети"

Примечания:

1. Плановая съемка произведена от пунктов полигонометрии: 13954-жал.дор. СПб-Витёбок, 10-15179-Пушкин, Оранжевойная, 62, 7155-Пушкин, Ленинградская, 45
2. Высотная съемка произведена от реперов: 13840-Пушкин, Железнодорожная, 50, 15179-Пушкин, Оранжевойная, 62
3. Подземные сооружения, не имеющие выхода на поверхность, нанесены по исполнительным чертежам и данным эксплуатирующих организаций.
4. Экологические колодцы подземных сооружений составлены попланшетно.
5. Свидетельство о допуске на работы по выполнению инженерно-геодезических изысканий СРО-И- 036-18122012 от 02.08.2018г.

<b>Санкт-Петербург</b> Общество с ограниченной ответственностью "ГЕОСКАЙ"			
Заказчик: ООО "Альфадор" Адрес: г. Санкт-Петербург, Пушкинский район, г. Пушкин, уч. между д. 62а по улице Железнодорожная и д. 45, д. 47, д. 53а по улице Школьная		Уведомление 0577-19 от 15.02.2019г.	
Назначение: для проекта благоустройства Площади участка: 1,8 га.		Для служебного пользования Уч. № 114 по книге - № 1	
Составлен по материалам съемки	Плановой части } на март 2019г. Высотной части }	Координат - 1964 года	Высот - Балтийская
Масштаб: 1:500	Изготовлено экз. Количество листов		
ген. директор	Казачин А.А. корректор	Циав Н.В.	
гл. инженер	Нейжоб А.Н. картограф	Горбунова Т.А.	
	топограф	Ложкин С.П.	

Санкт-Петербург  
Комитет по градостроительству и архитектуре  
**ГЕОЛОГО-ГЕОДЕЗИЧЕСКИЙ ОТДЕЛ**  
Работа выполнена по уведомлению Комитета от 15.02.2019 № 0577-19  
проверена и включена в изыскательский фонд Санкт-Петербурга  
Составленный по этим материалам план М 500<sup>1</sup> приложен для утверждения  
Начальник отдела геодезии /Ершов А.С./  
Работу выполнил /Денисов Ф.Ф./  
/Худяев А.Н./  
/Парфенова В.В./  
2019г.  
Пер. № 0577-19/1




- Условные обозначения:
- Газон
  - А/В покрытие проезжей части
  - Полимерное покрытие
  - Щебеночно-набивное покрытие
  - Покрытие из плитки (мощение)
  - Установка бетонного бортового камня БР 100.20.8
  - Разборка старого и установка бетонного бортового камня БР 100.30.15
  - Групповая посадка кустарников
  - Посадка деревьев
  - Существующие зеленые насаждения
  - Граница актуализированной топографической съемки
  - Устройство занижения бортового камня
  - Снос зеленых насаждений
  - Границы проектирования по письму КГА
  - Геопластика (покрытие - газон)
  - Сформированные земельные участки

- Экспликация зданий и сооружений:
- 1) Жилой дом
  - 2) Спортивная площадка
  - 3) Детская игровая площадка для детей 6-12 лет
  - 4) Детская игровая площадка для детей 3-6 лет
  - 5) Зона отдыха
  - 6) Внутривартовый проезд
  - 7) Пешеходная дорожка

Ведомость площадей

№	Наименование	Ед. изм.	Кол-во	Примечание
1	Площадь мощения плиткой	м2	2009,0	
2	Площадь полимерного покрытия	м2	1211,5	
3	Площадь набивного покрытия	м2	607,1	
4	Площадь асфальтирования	м2	20,9	
5	Площадь озеленения (газон)	м2	11404,8	

Схема устройства занижения бортового камня для переоборудования маломобильных групп населения

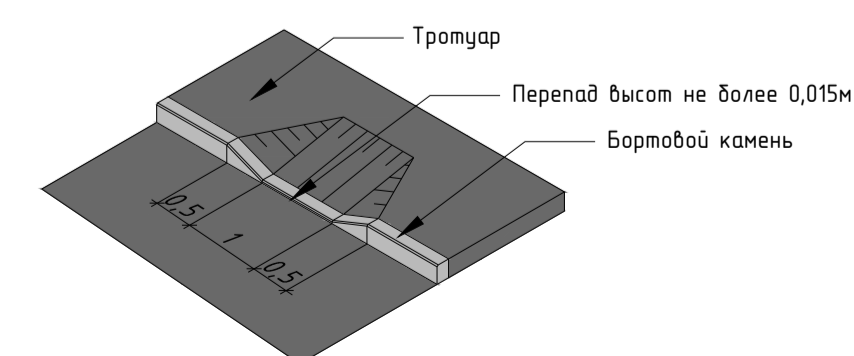

При устройстве съездов с тротуара на транспортный проезд уклон должен быть не более 1:12

					<b>257-ПЗУ 2/2019</b>				
					Комплексное благоустройство дворов не входящих в состав общего имущества многоквартирных домов Пушкинского района Санкт-Петербурга				
Изм.	Колуч	Лист	№ док	Подп.	Дата	Санкт-Петербург, г. Пушкин, участок между д. 62а по ул. Железнодорожная и д. 45, д. 47, д. 53а по ул. Школьная	Стадия	Лист	Листов
					2019				
Гип	Аликов А.Б.				2019				
Проверил	Яковлев Т.С.				2019				
Разраб.	Катина Л.А.				2019				
					Схема планировки объекта благоустройства М 1:500			ООО "АЛЬФАДОР"	